




UNIVERSIDADE ESTADUAL DE FEIRA DE SANTANA



— Paredes destinadas à fixação das obras

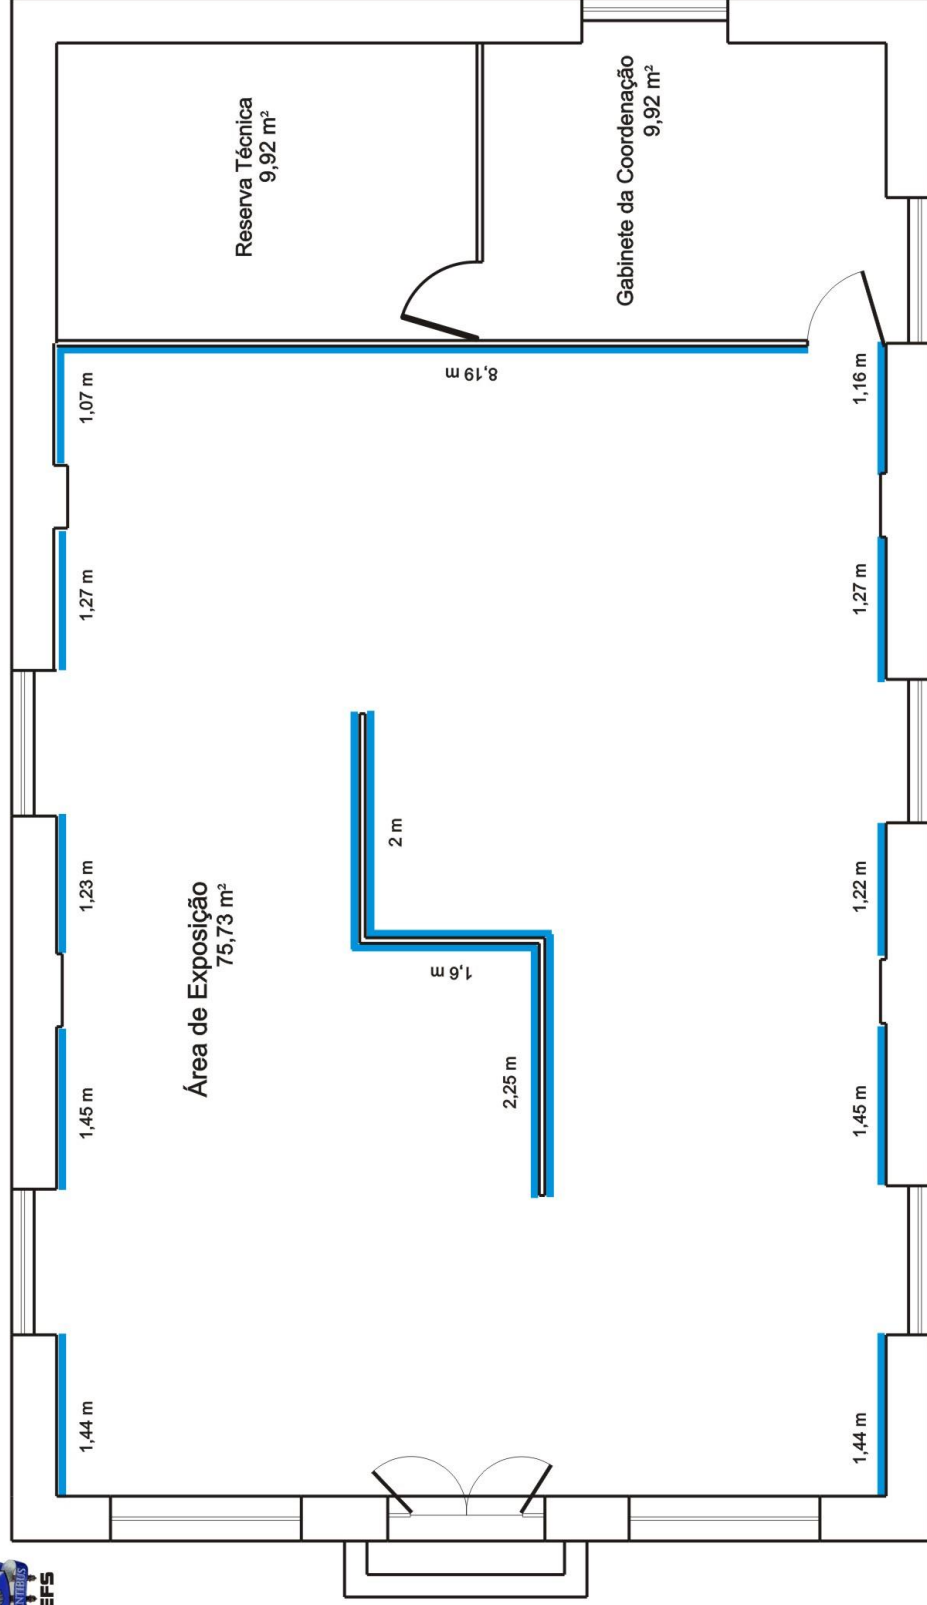

PLANTA BAIXA - GALERIA CARLO BARBOSA  
CENTRO UNIVERSITÁRIO DE CULTURA E ARTE